



COMPLESSO MONPLAISIR

Legge Regionale 56/77, artt. 38, 39 e 40
PIANO PARTICOLAREGGIATO

Adottato con D.G.C. n. 65 del 11/11/2021
Approvato con _____ del _____



Area di trasformazione di PRG "FrP" Monplaisir

IL SINDACO: Bruno Corniglia
IL SEGRETARIO GENERALE: Dott. Salvatore Mattia
IL RESPONSABILE DEL PROCEDIMENTO: Arch. Luca Maria Fasano



VERSIONE	DATA	OGGETTO
1	marzo 2021	Progetto Piano Particolareggiato

TITOLO ELABORATO:	NUMERO ELABORATO:
Estratto catastale con elenco delle particelle oggetto di piano particolareggiato e ripartizione usi del suolo a destinazione pubblica	2.9
SCALA:	1:2.000

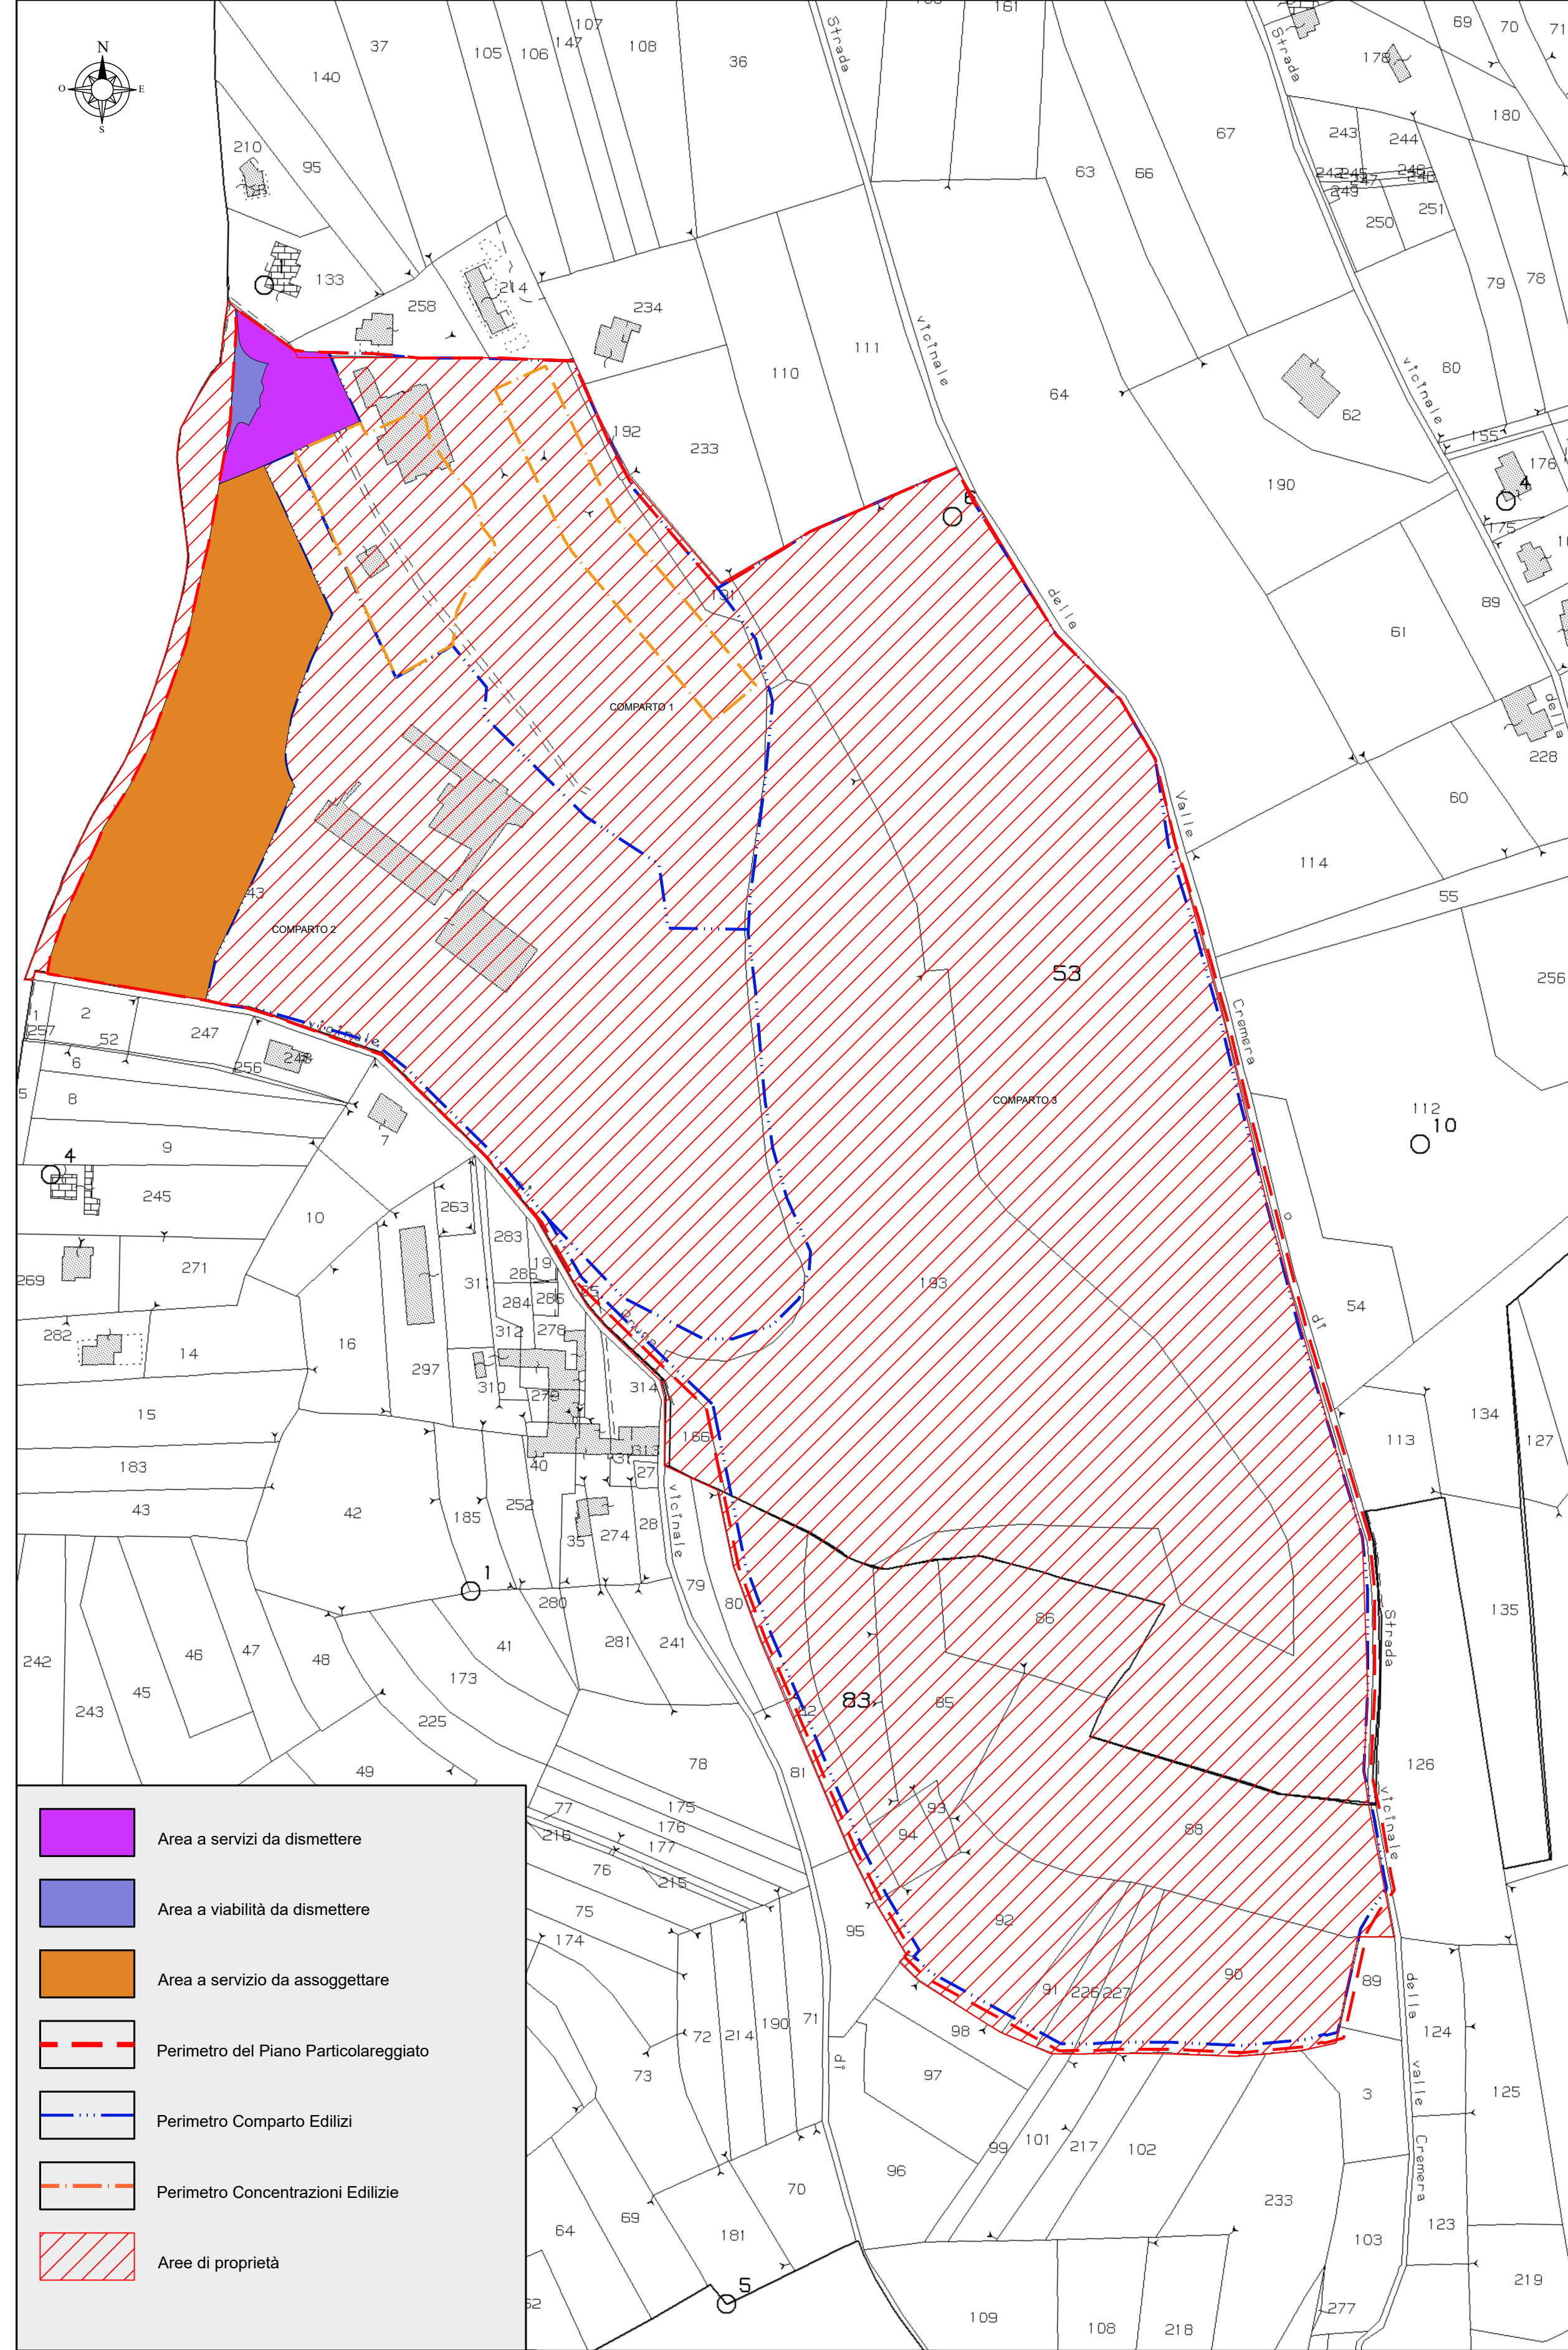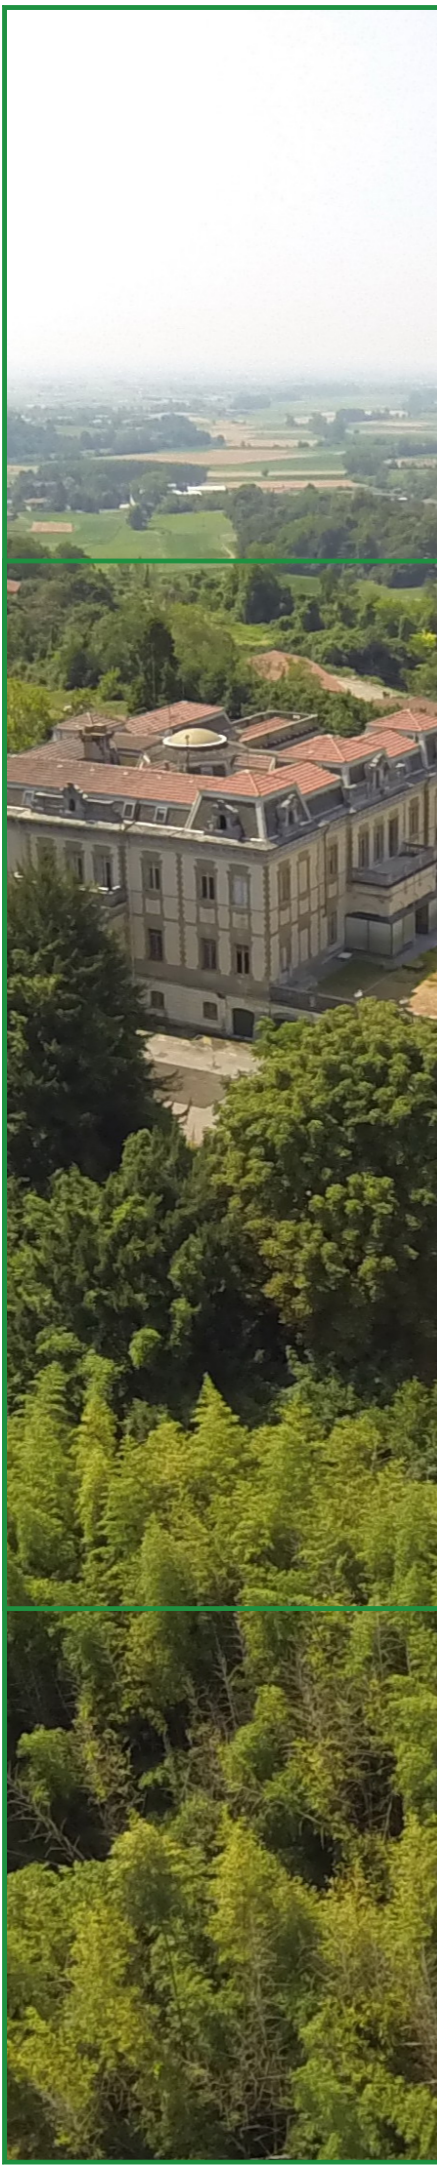

Elenco delle particelle catastali interessate in tutto o in parte dal PP

Foglio	Map	Schema frazionamento					
		Comparto 1	Comparto 2	Comparto 3	Area a servizio assoggettato	Area a servizio dismessa	Area a viabilità dismessa
10	43	Parte	Parte		Parte	Parte	Parte
10	53			Tutta			
11	82			Tutta			
11	83			Tutta			
11	85			Tutta			
11	86			Tutta			
11	88			Tutta			
11	90			Tutta			
11	91			Tutta			
11	92			Tutta			
11	93			Tutta			
11	94			Tutta			
10	191	Parte			Parte		
10	192	Tutta					
10	193			Tutta			
11	226			Tutta			
11	227			Tutta			

- Area a servizi da dismettere
- Area a viabilità da dismettere
- Area a servizio da assoggettare
- Perimetro del Piano Particolareggiato
- Perimetro Comparto Edilizi
- Perimetro Concentrazioni Edilizie
- Aree di proprietà