



## COMPLESSO MONPLAISIR

Legge Regionale 56/77, artt. 38, 39 e 40

### PIANO PARTICOLAREGGIATO

Adottato con D.G.C. n. 65 del 11/11/2021  
Approvato con \_\_\_\_\_ del \_\_\_\_\_

Area di trasformazione di PRG "FrP" Monplaisir

IL SINDACO: Bruno Corniglia  
IL SEGRETARIO GENERALE: Dott. Salvatore Mattia  
IL RESPONSABILE DEL PROCEDIMENTO: Arch. Luca Maria Fasano

PROPONENTE:



Via Nizza 262/50, Lingotto  
10126 Torino


PROGETTO:



Corso Moncalieri, 56  
10133 Torino

VERSIONE	DATA	OGGETTO
1	marzo 2021	Progetto Piano Particolareggiato

TITOLO ELABORATO:	NUMERO ELABORATO:
<b>Progetto - Azzonamento urbanistico su rilievo</b>	<b>2.2</b>
base: rilievo	SCALA: <b>1:2.000</b>

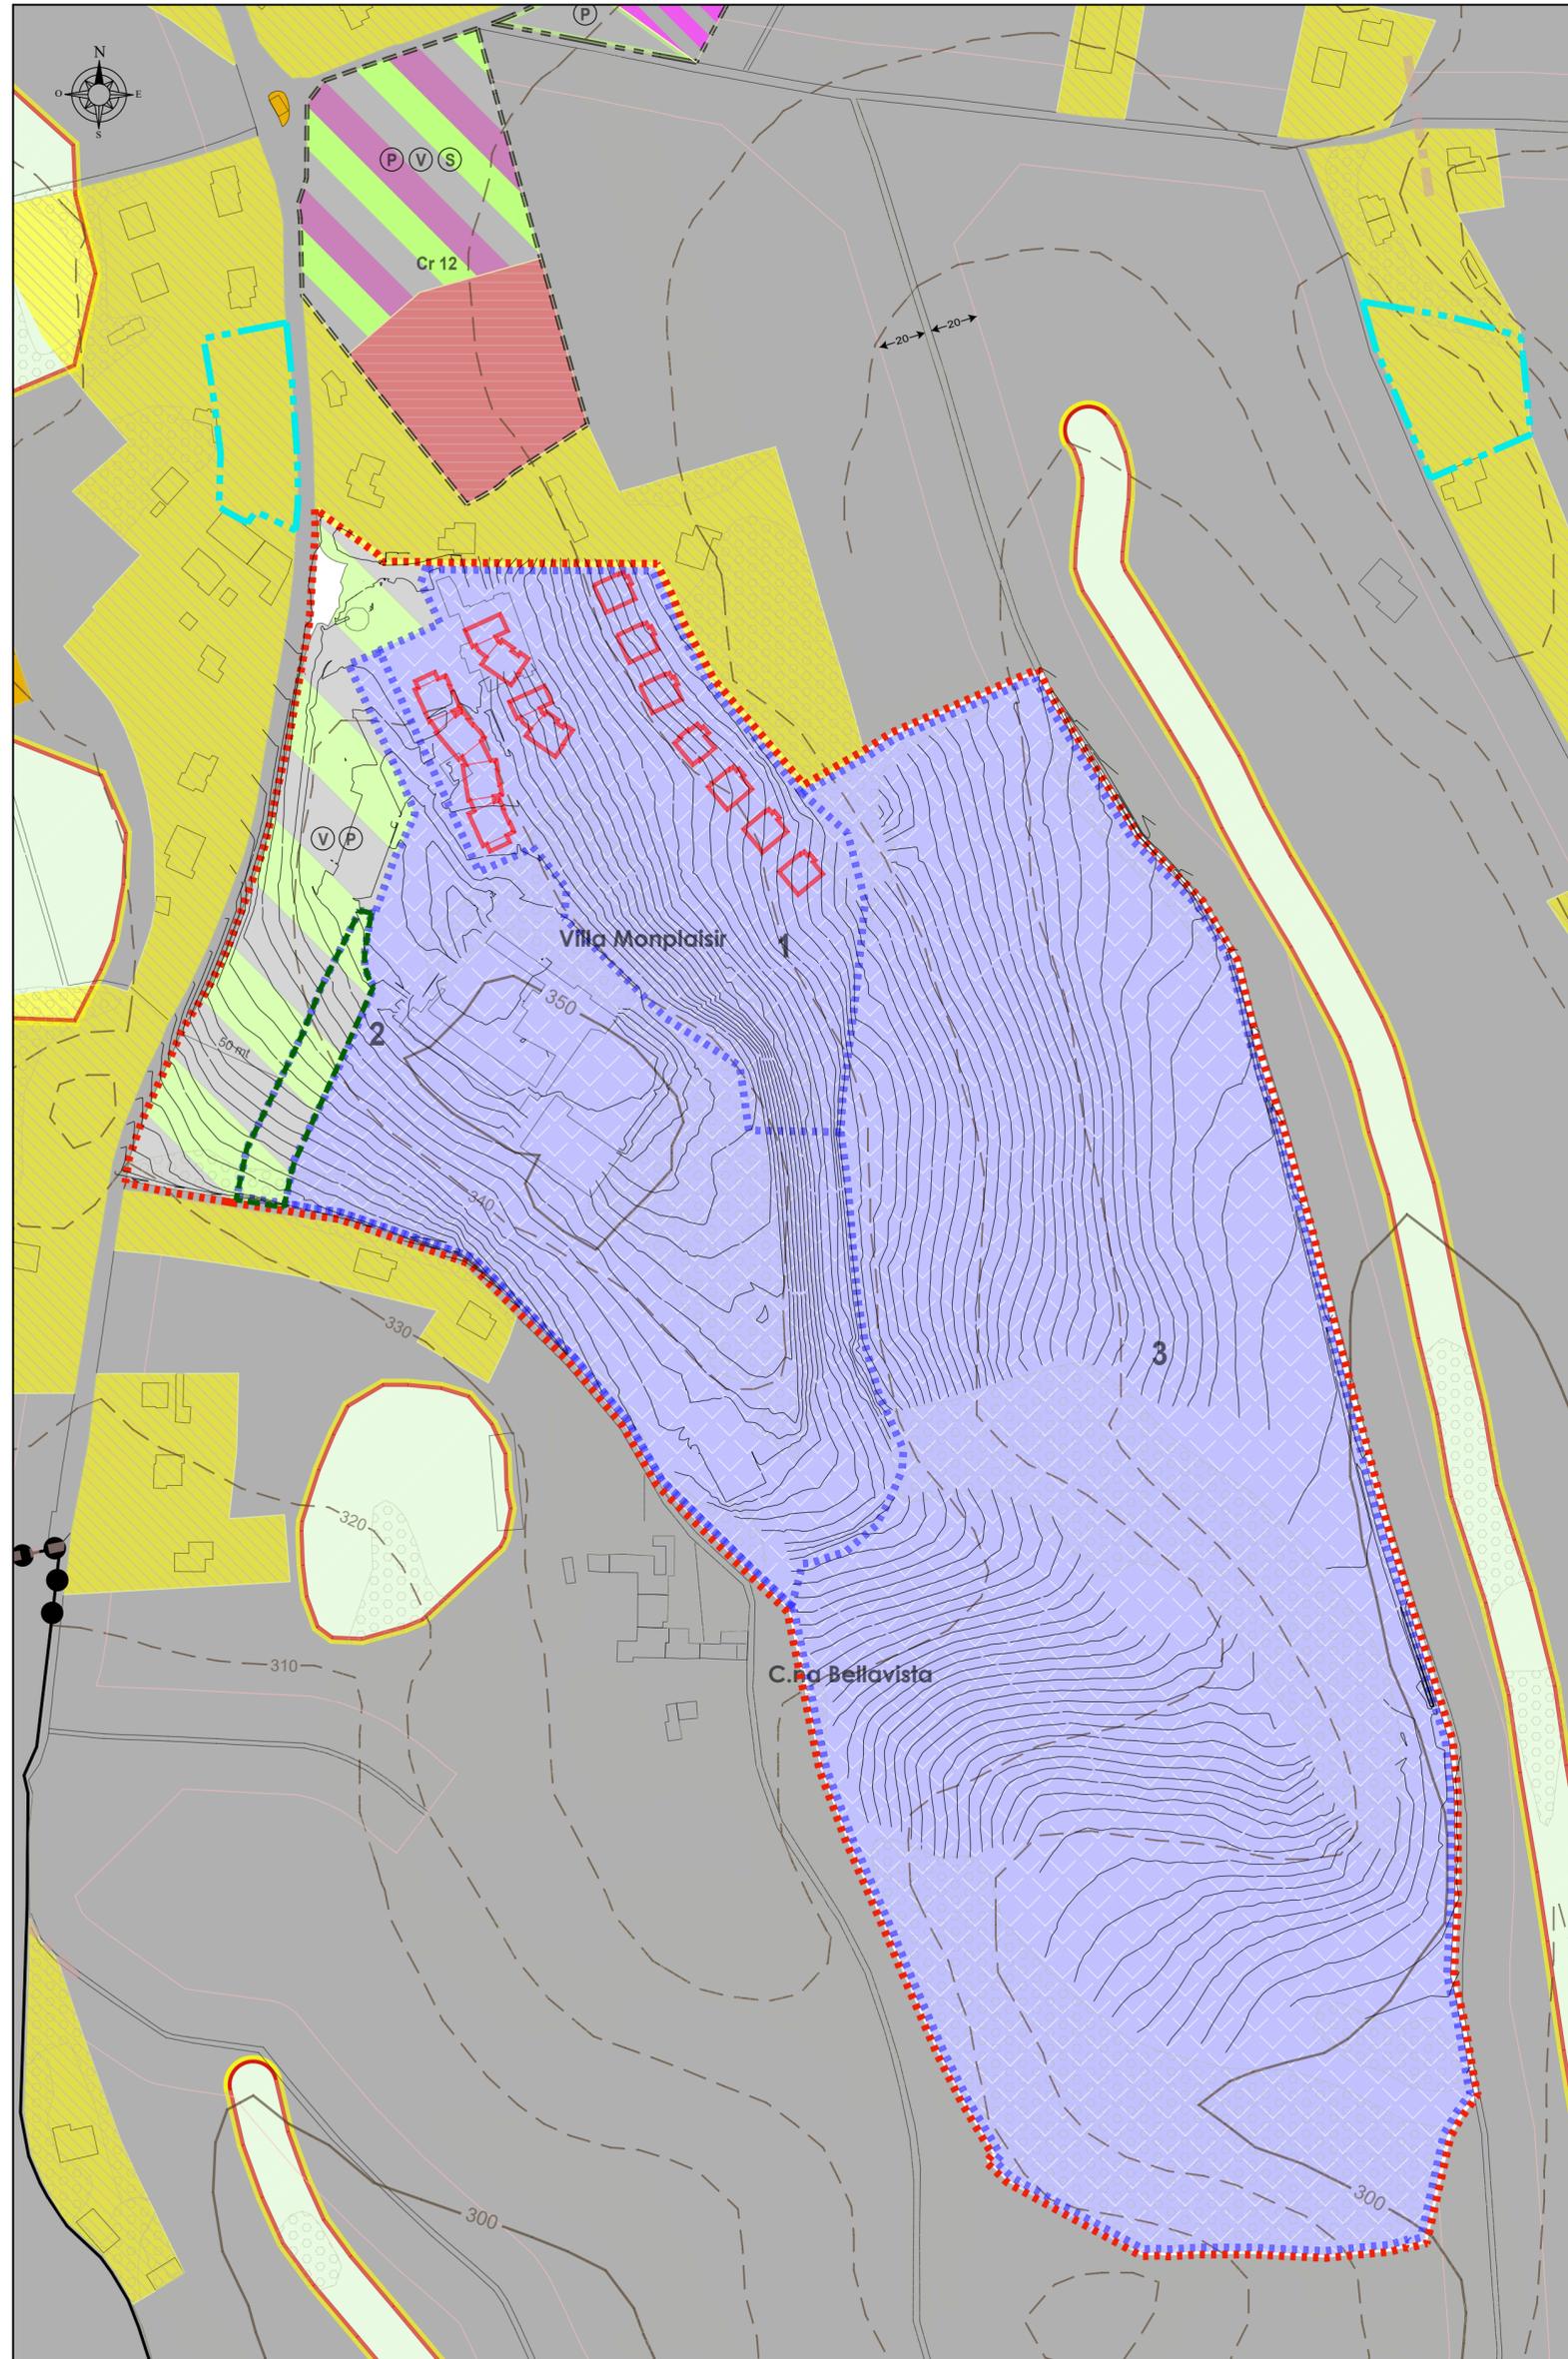

### Legenda P.R.G.C.

	Frp-M AREA DI TRASFORMAZIONE MONPLAISIR
	ARTICOLAZIONE IN N.3 COMPARTI DELL'AREA Frp-M MONPLAISIR
	AREA DI PIANO PARTICOLAREGGIATO Frp-M MONPLAISIR
	V P VERDE - PARCHEGGI
	AREE BOSCADE VINCOLATE EX ART. 142, D.LGS 42/04 COMMA 1° LETT. G
	AREA DI CONCENTRAZIONE DELL'EDIFICATO (AREE Frp VILLA MONPLAISIR)
CARTA DI SINTESI	
	CLASSE II PERICOLOSITA' GEOMORFOLOGICA MODERATA AREE COLLINARI CARATTERIZZATE DA MORFOLOGIA POCO ACCLIVE E DA CONDIZIONI DI STABILITA' COMPLESSIVAMENTE BUONE. AREE SUBPIANEGGIANTI DI FONDOVALLE E DI RACCORDO CON I VERSANTI COLLINARI, ESTERNE ALLE FASCE DI RISPETTO DEI CORSI D'ACQUA, CONTRADDISTINTE DA: - SOTTOSUOLO CARATTERIZZATO DA MODICHI PROPRIETA' GEOMECCANICHE NEI PRIMI METRI; - DIFFUSA SUPERFICIALITA' DELLA FALDA IDRICA; - MODESTI EPISODI DI TRACIMAZIONE IN PROSSIMITA' DEI CORSI D'ACQUA.
	AREA A SERVIZI INDIVIDUATA DA PIANO PARTICOLAREGGIATO