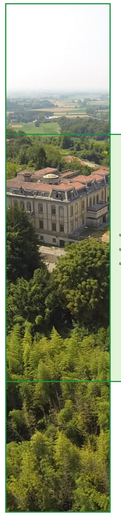

Regione Piemonte
Città Metropolitana di Torino

Comune di Marentino

COMPLESSO MONPLAISIR

Legge Regionale 56/77, artt. 38, 39 e 40

PIANO PARTICOLAREGGIATO

Adottato con D.G.C. n. 65 del 11/11/2021
Approvato con _____ del _____

Area di trasformazione di PRG **"FrP" Monplaisir**

IL SINDACO:	Bruno Corniglia
IL SEGRETARIO GENERALE:	Dott. Salvatore Mattia
IL RESPONSABILE DEL PROCEDIMENTO:	Arch. Luca Maria Fasano
PROPONENTE:	IPI Via Nizza, Nizza, Lingotto 10126 Torino
PROGETTO:	SMA PROGETTI Corso Racconigi, 39 10153 Torino

Firmato digitalmente da
Giorgio Sandrone
CN = Sandrone Giorgio
O = Ordine degli Ingegneri della Provincia di Torino

VERSIONE	DATA	OGGETTO
1	marzo 2021	Progetto Piano Particoleriggiato

TITOLO ELABORATO:

Progetto di recupero della Villa

NUMERO ELABORATO:

2.7.2

base: rilievo

SCALA:

1:200

SCHEMA DELLE FUNZIONI INSERITE NELLA VILLA MONPLAISIR

- Terziario ricettivo (albergo)
- Terziario commerciale (Ristorante)
- Terziario commerciale (Bar e Punto Ristoro)
- Terziario commerciale (punto vendita)
- Terziario congressuale (Spazi espositivi, uffici, sale convegni)
- Parcheggio pertinenziale a servizio della Villa

Pianta Piano 1° Seminterrato

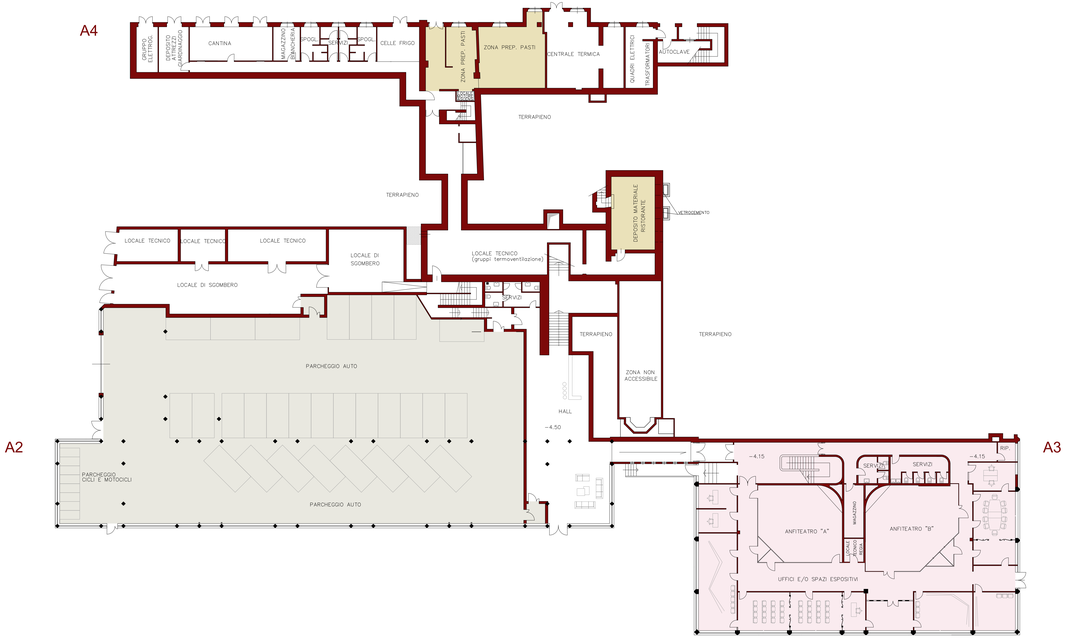

Pianta Piano Terra

Pianta Piano Primo

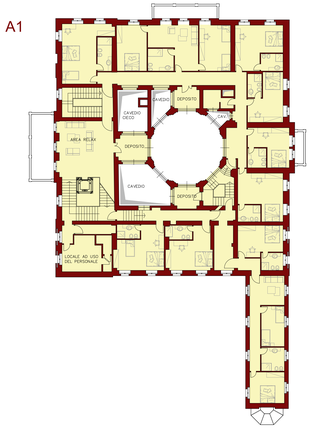

Pianta Piano Secondo

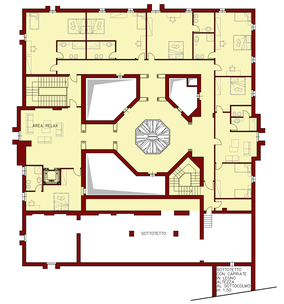
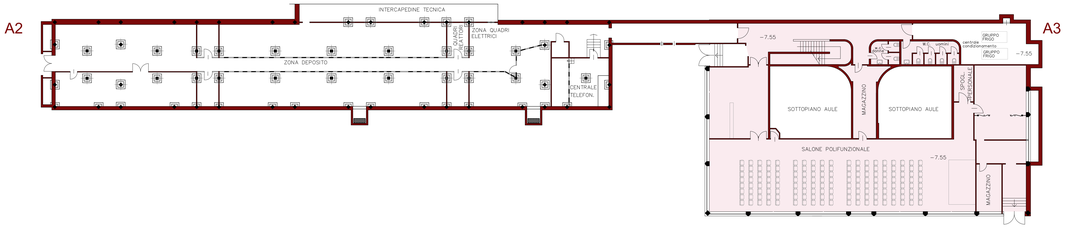
Pianta Piano 2° Seminterrato