

Regione Piemonte  
Città Metropolitana di Torino



Comune di Marentino

COMPLESSO MONPLAISIR

Legge Regionale 56/77, artt. 38, 39 e 40  
**PIANO PARTICOLAREGGIATO**

Adottato con D.G.C. n. 65 del 11/11/2021  
Approvato con del

Area di trasformazione di PRG "FrP" Monplaisir

IL SINDACO: Bruno Corniglia  
IL SEGRETARIO GENERALE: Dott. Salvatore Mattia  
IL RESPONSABILE DEL PROCEDIMENTO: Arch. Luca Maria Fasano




VERSIONE	DATA	OGGETTO
1	marzo 2021	Progetto Piano Particolareggiato


  

TITOLO ELABORATO:	NUMERO ELABORATO:
<b>Planimetria dello stato di fatto della Villa</b>	<b>2.4.2</b>
SCALA:	<b>1:200</b>


Pianta Piano 1° Seminterrato

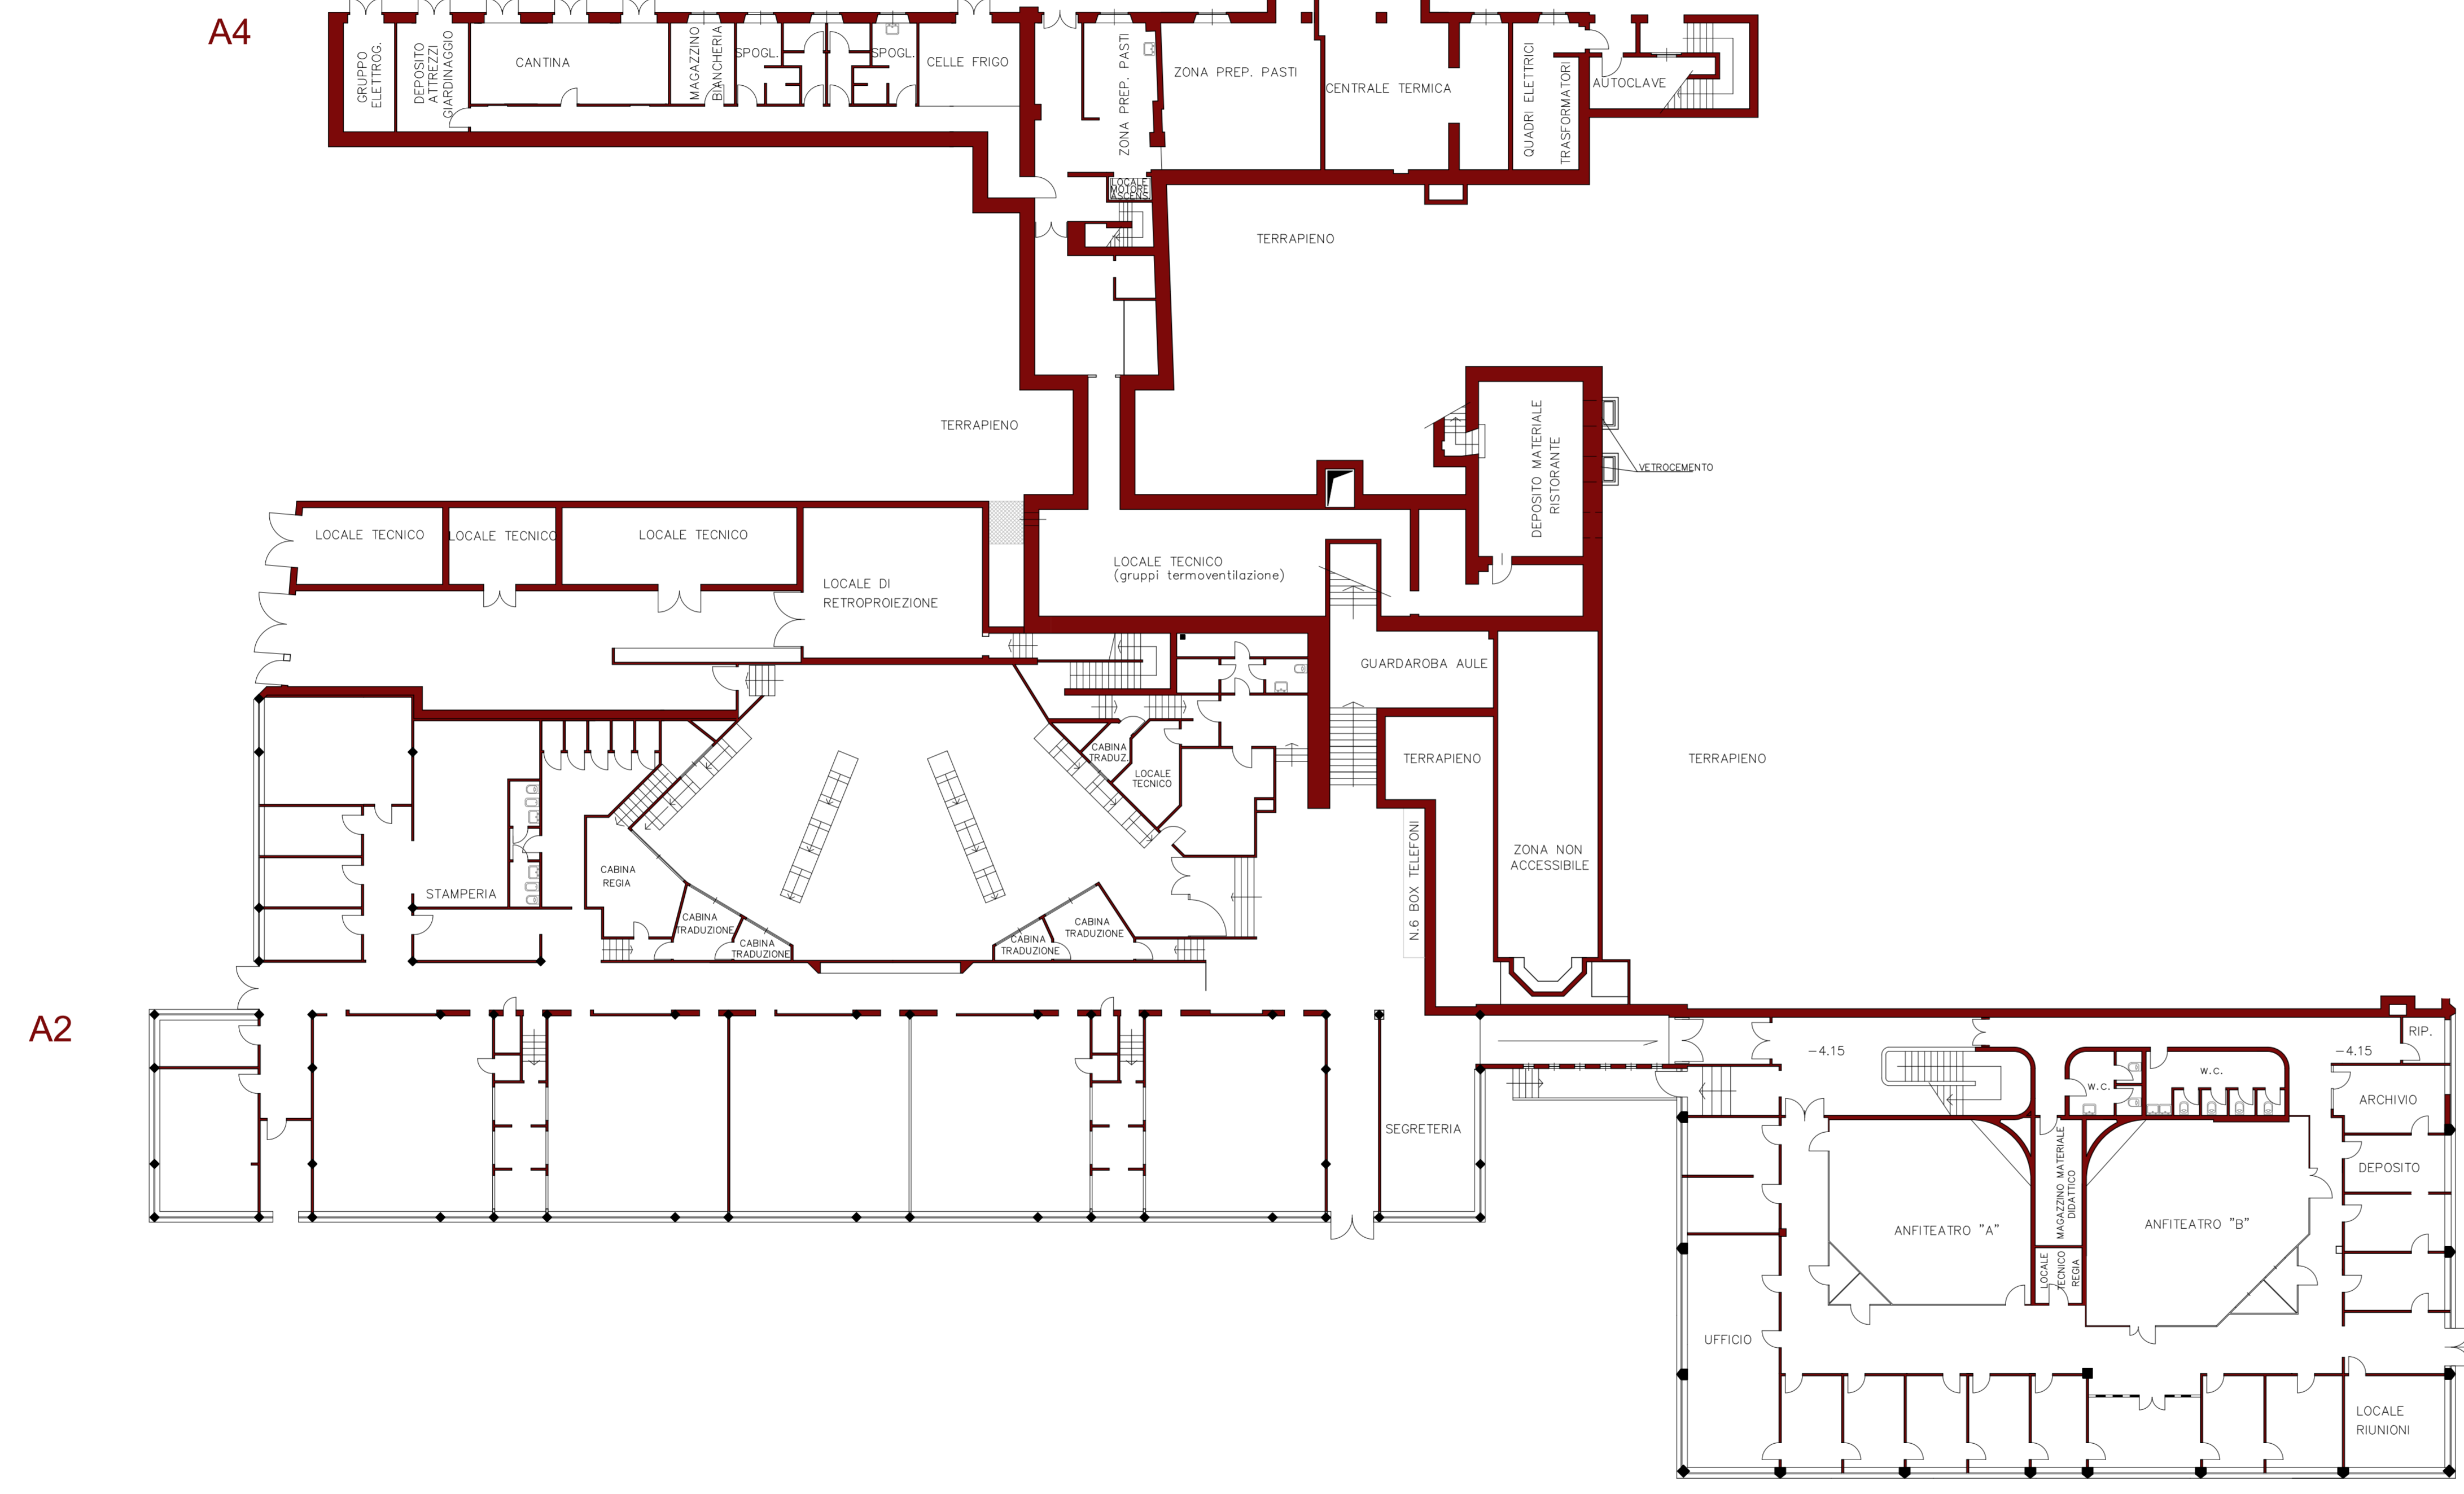


Pianta Piano Terra

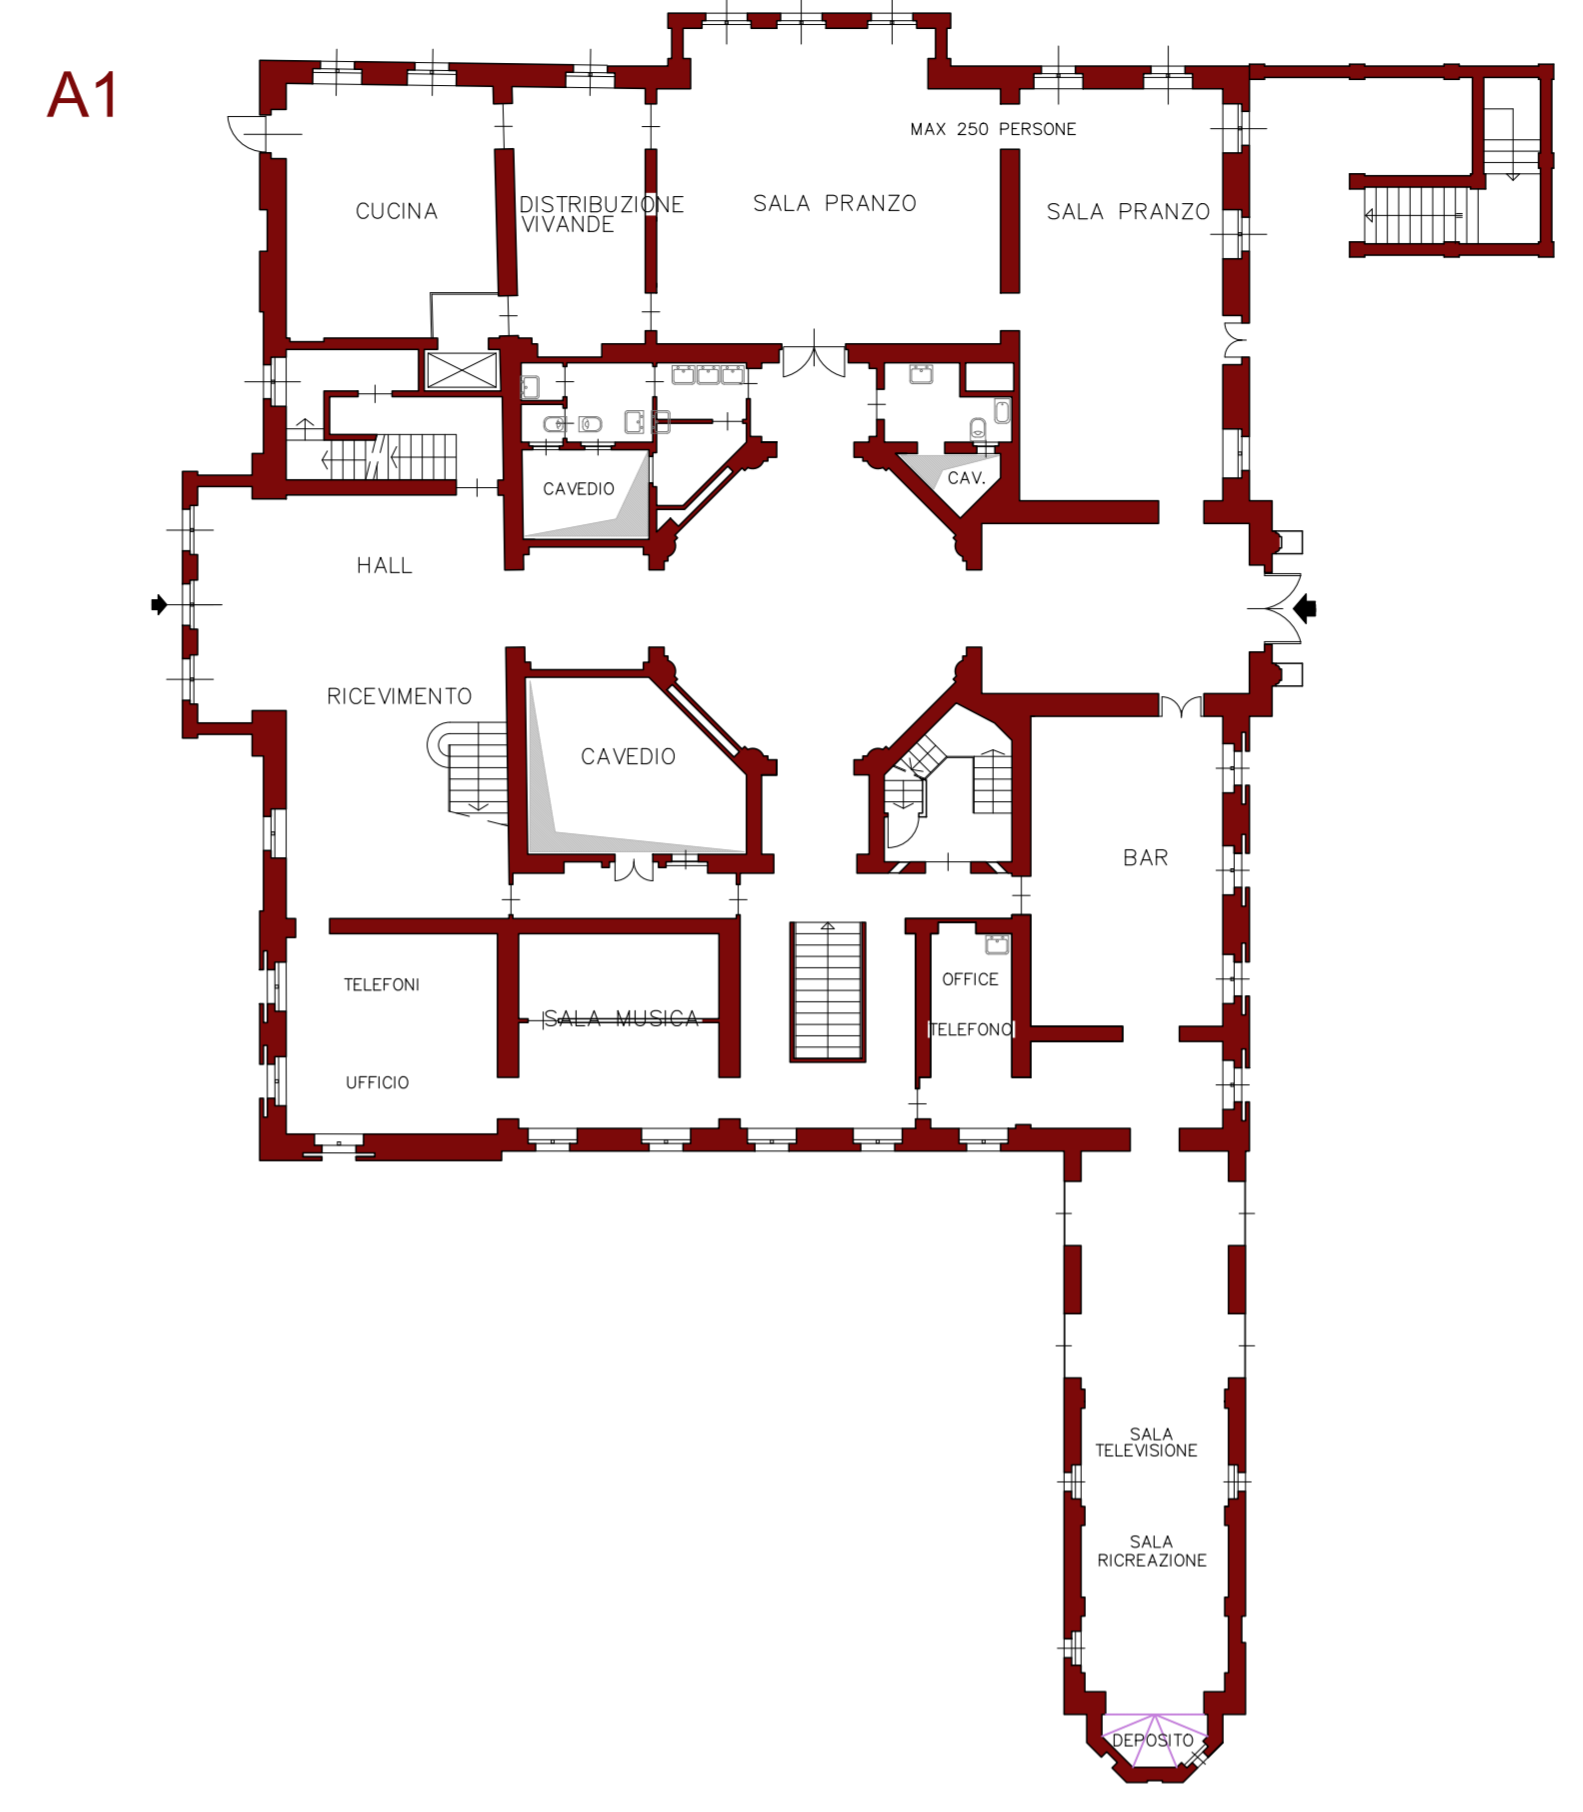


Pianta Piano Primo

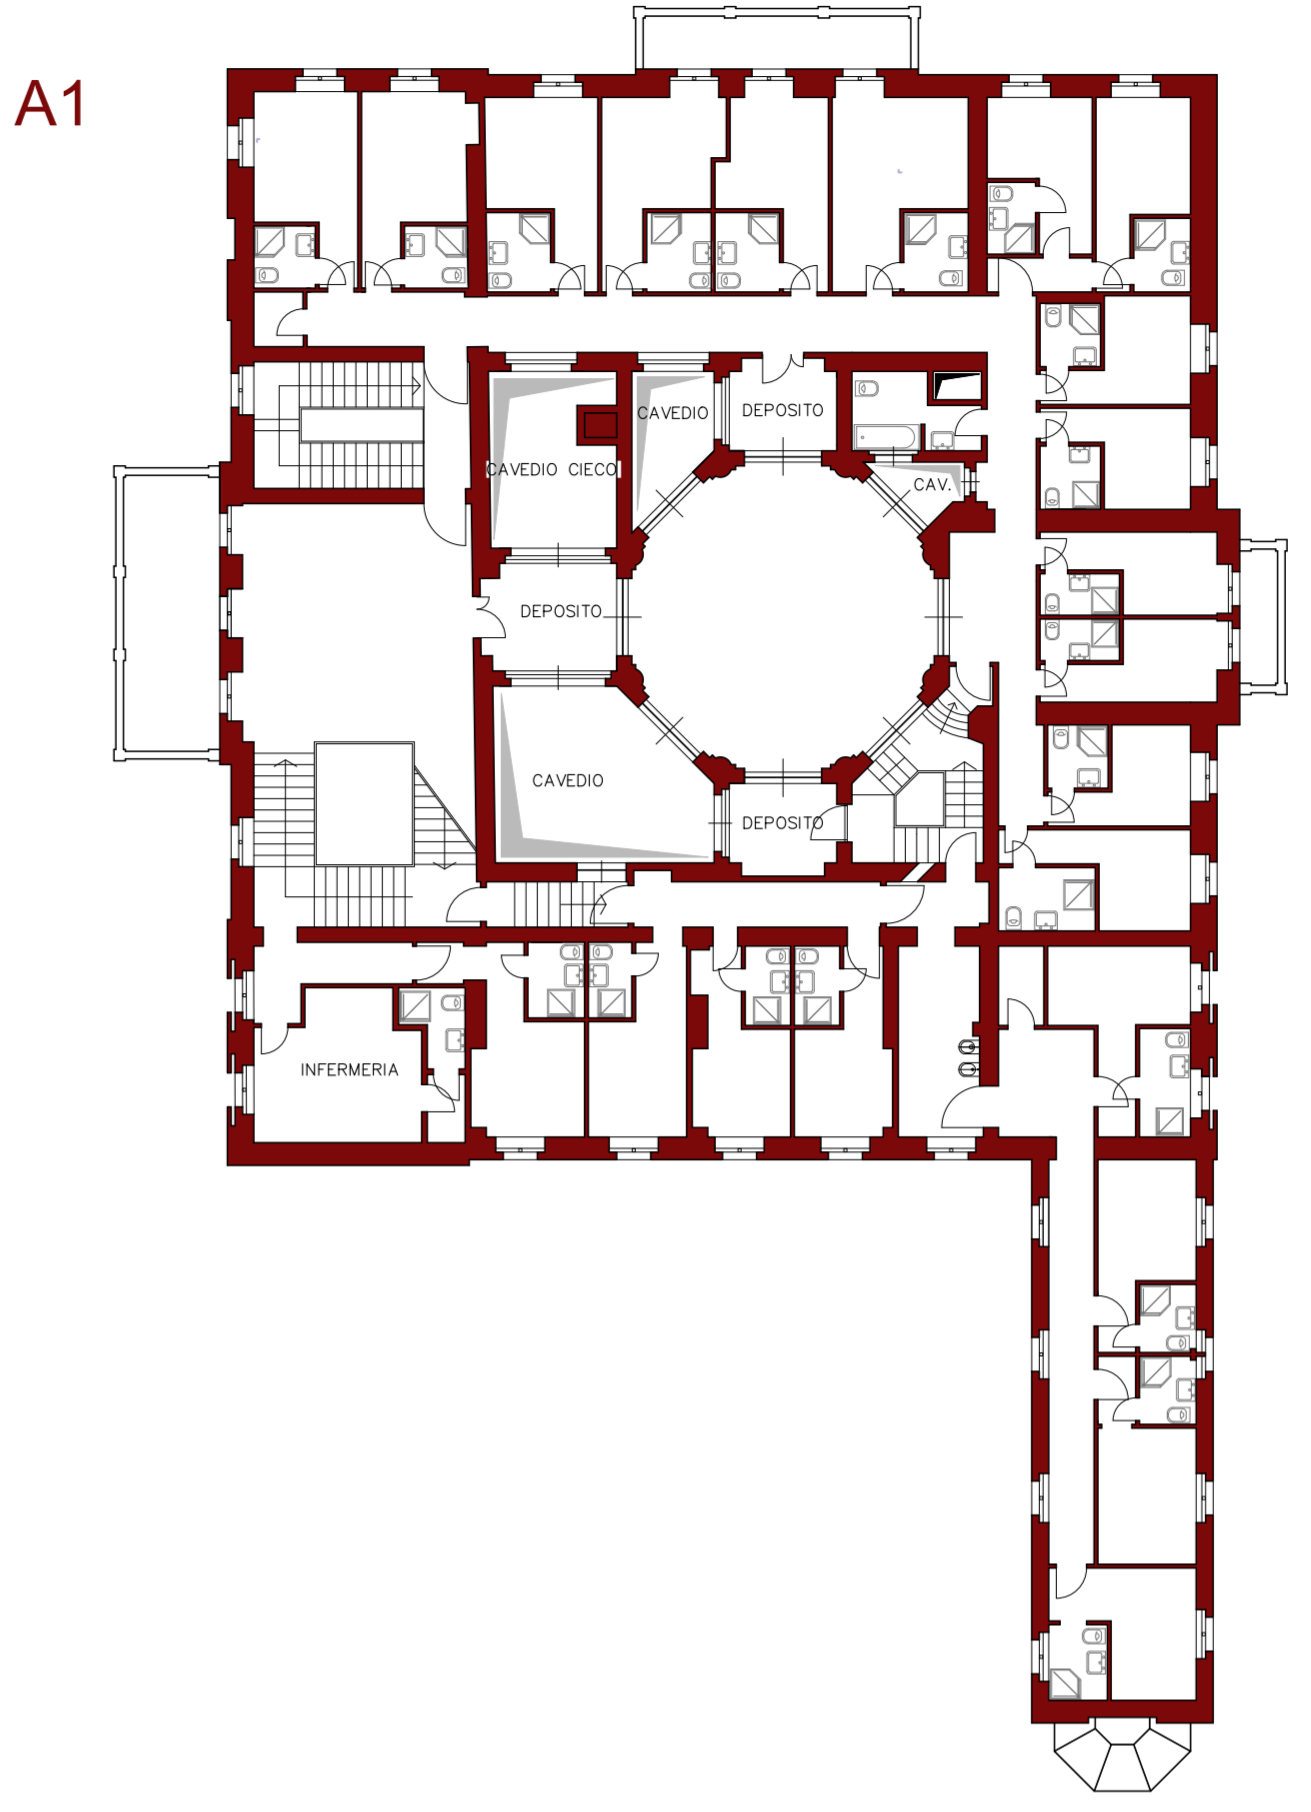

Pianta Piano Secondo

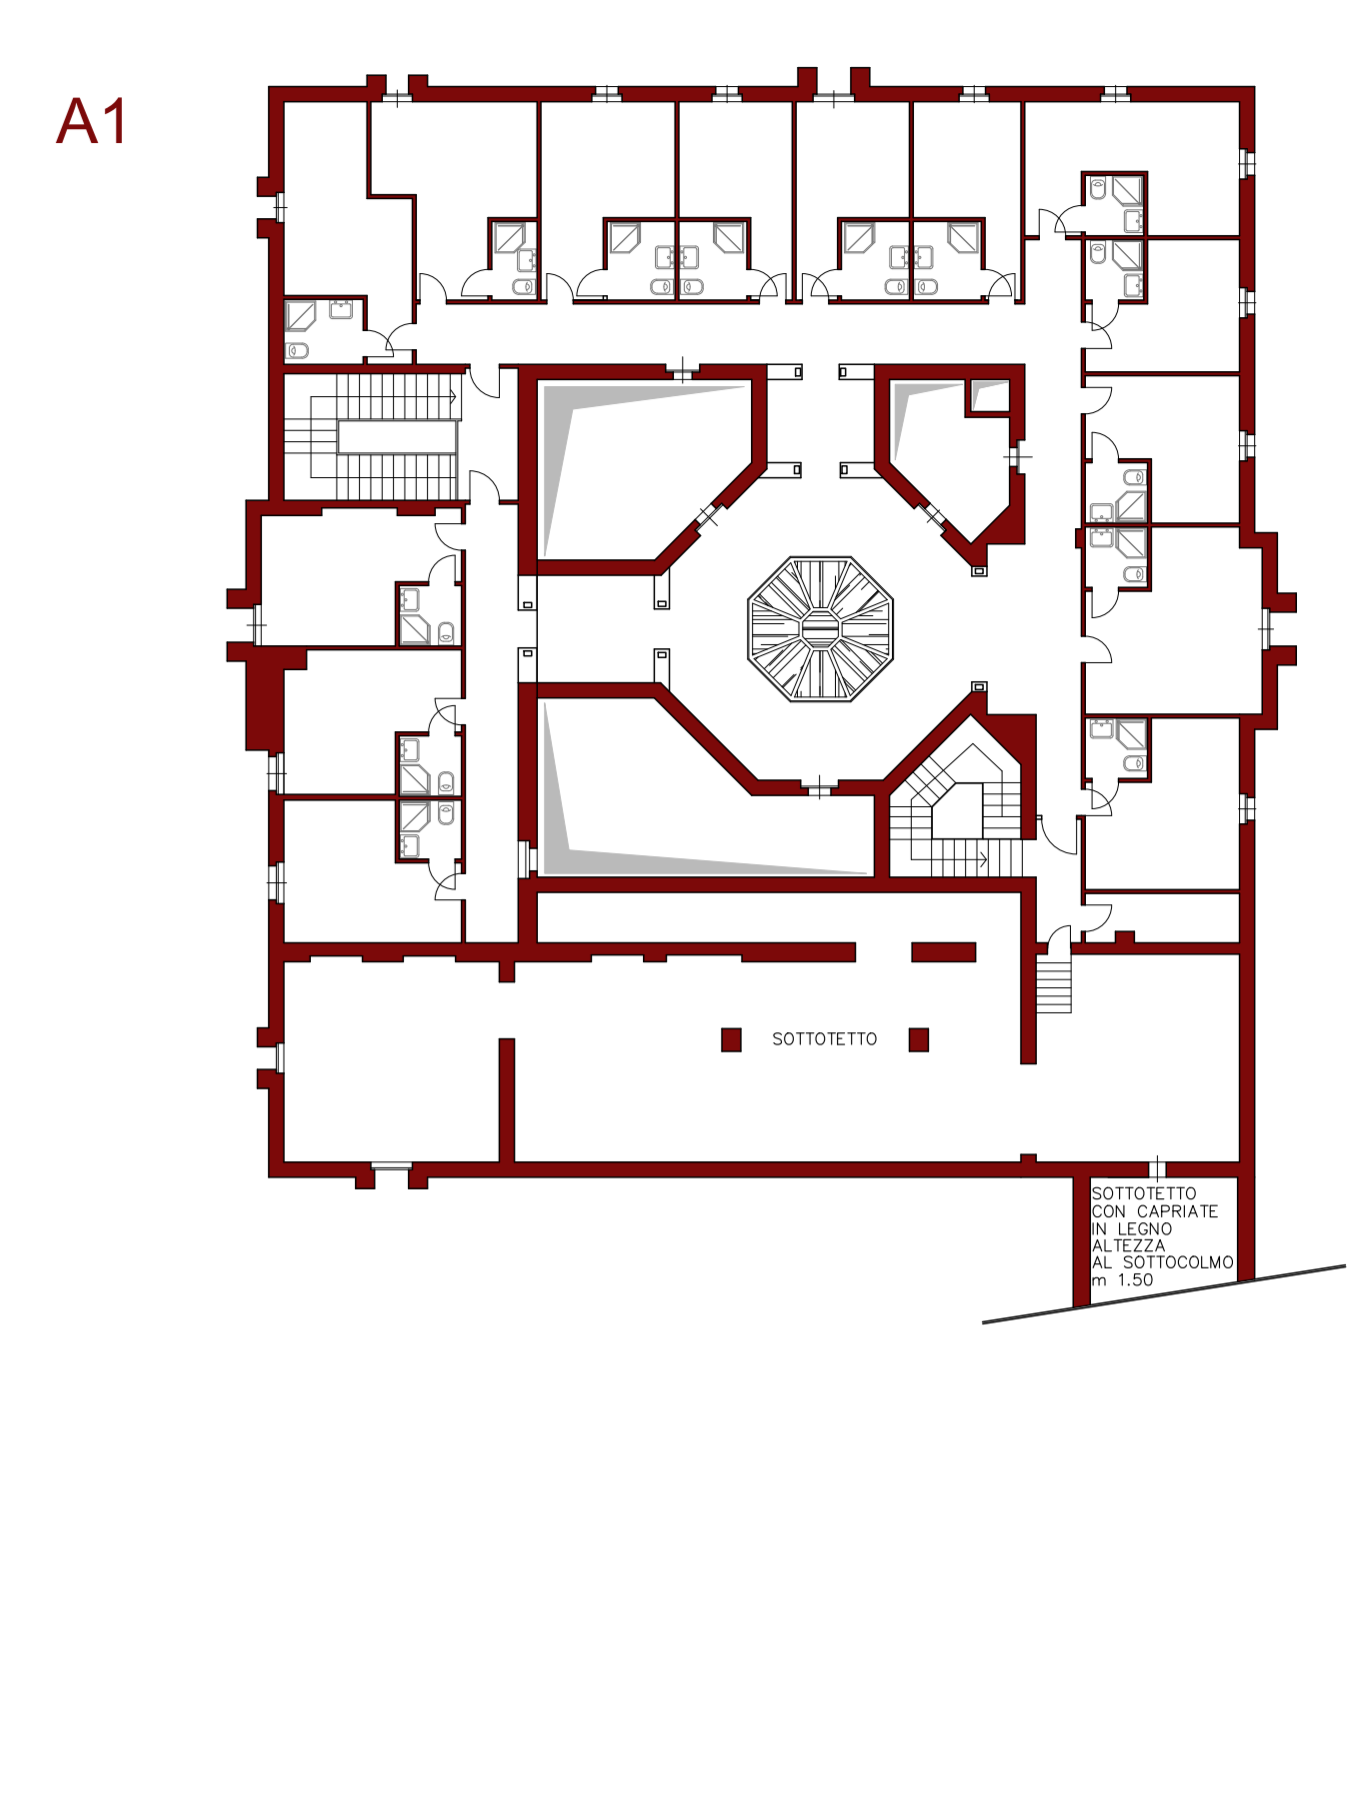

Pianta Piano 2° Seminterrato

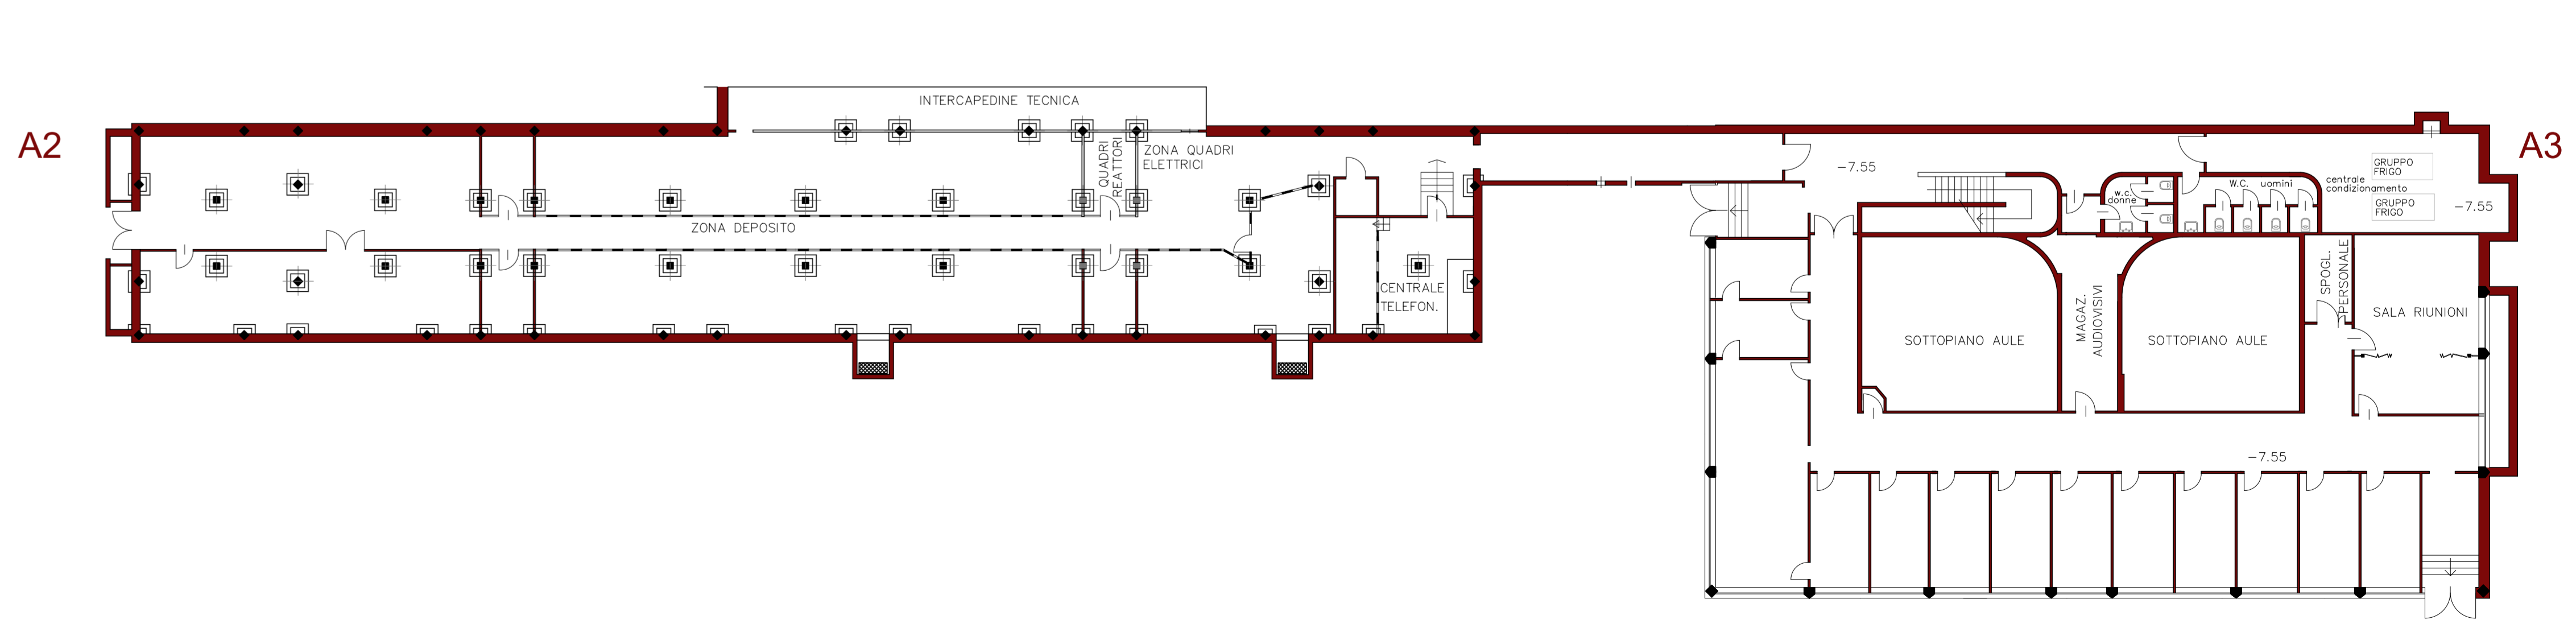

A2

A3

A3